



Bjugn gravplass

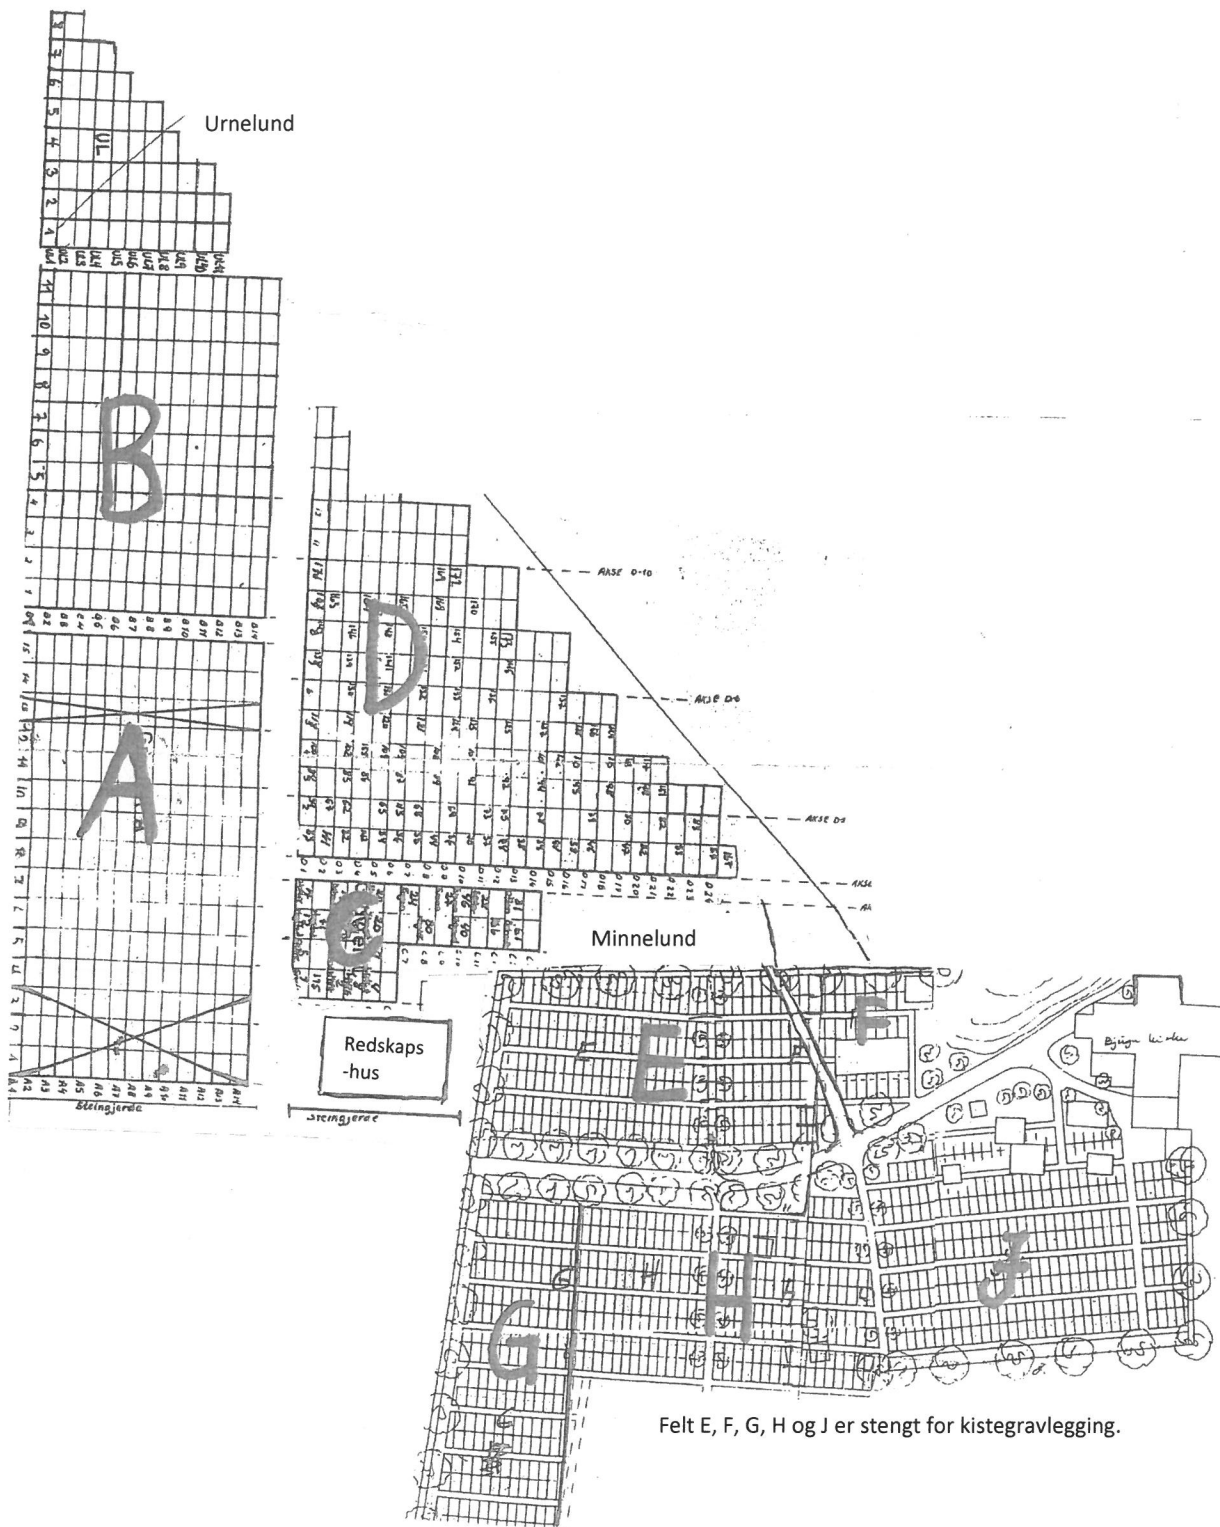

Felt E, F, G, H og J er stengt for kistegravlegging.

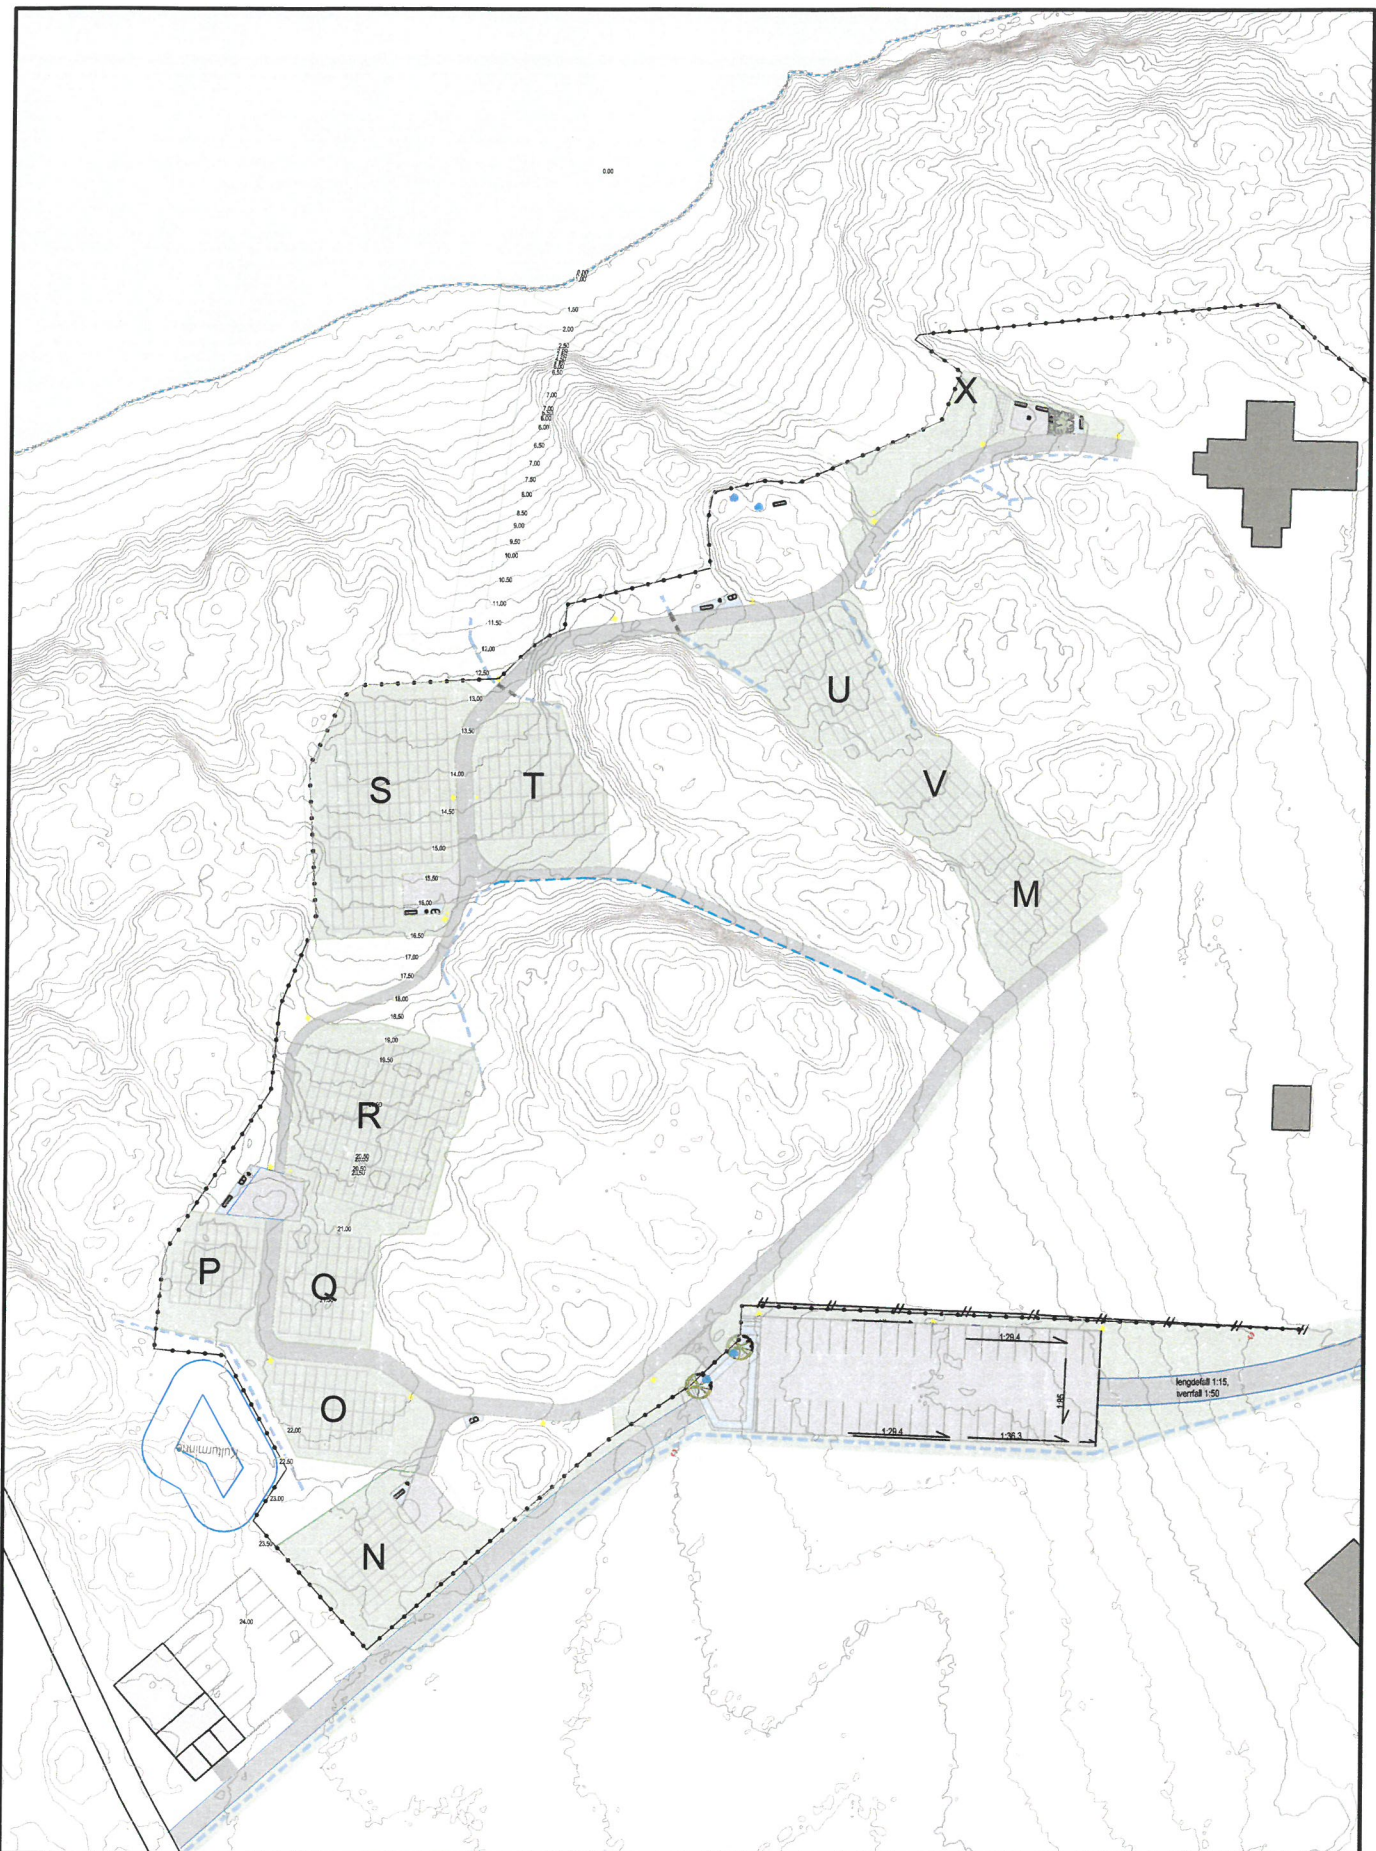

PROSJEKT:
Bjugn gravplass utvidelse

OPPDRAAGSGIVER:
Bjugn kirkelige fellesråd
Koordinatsystem: UTM sone 32 basert på EUREF 89
Høydedatum: NN2000

TEGNING:
Gravplan
Oversiktsplan



OPPDRAAGSLEDER:
BSJ
OPPDRAAGSNR.:
613303-02

TEGN:
RAH
KONTR.:
BSJ

MALESTOKK:
1:750 i A3
FASE:
Plan for gravplassen

TEGN. NR.:
L Z -- 000
FAG TYPE ETG. LØPENR.

REV.:
A - 01