




### Situasjonskart

Eiendom: 114/200  
 Adresse: Cappелens gate 9  
 Dato: 02.11.2023  
 Målestokk: 1:1000

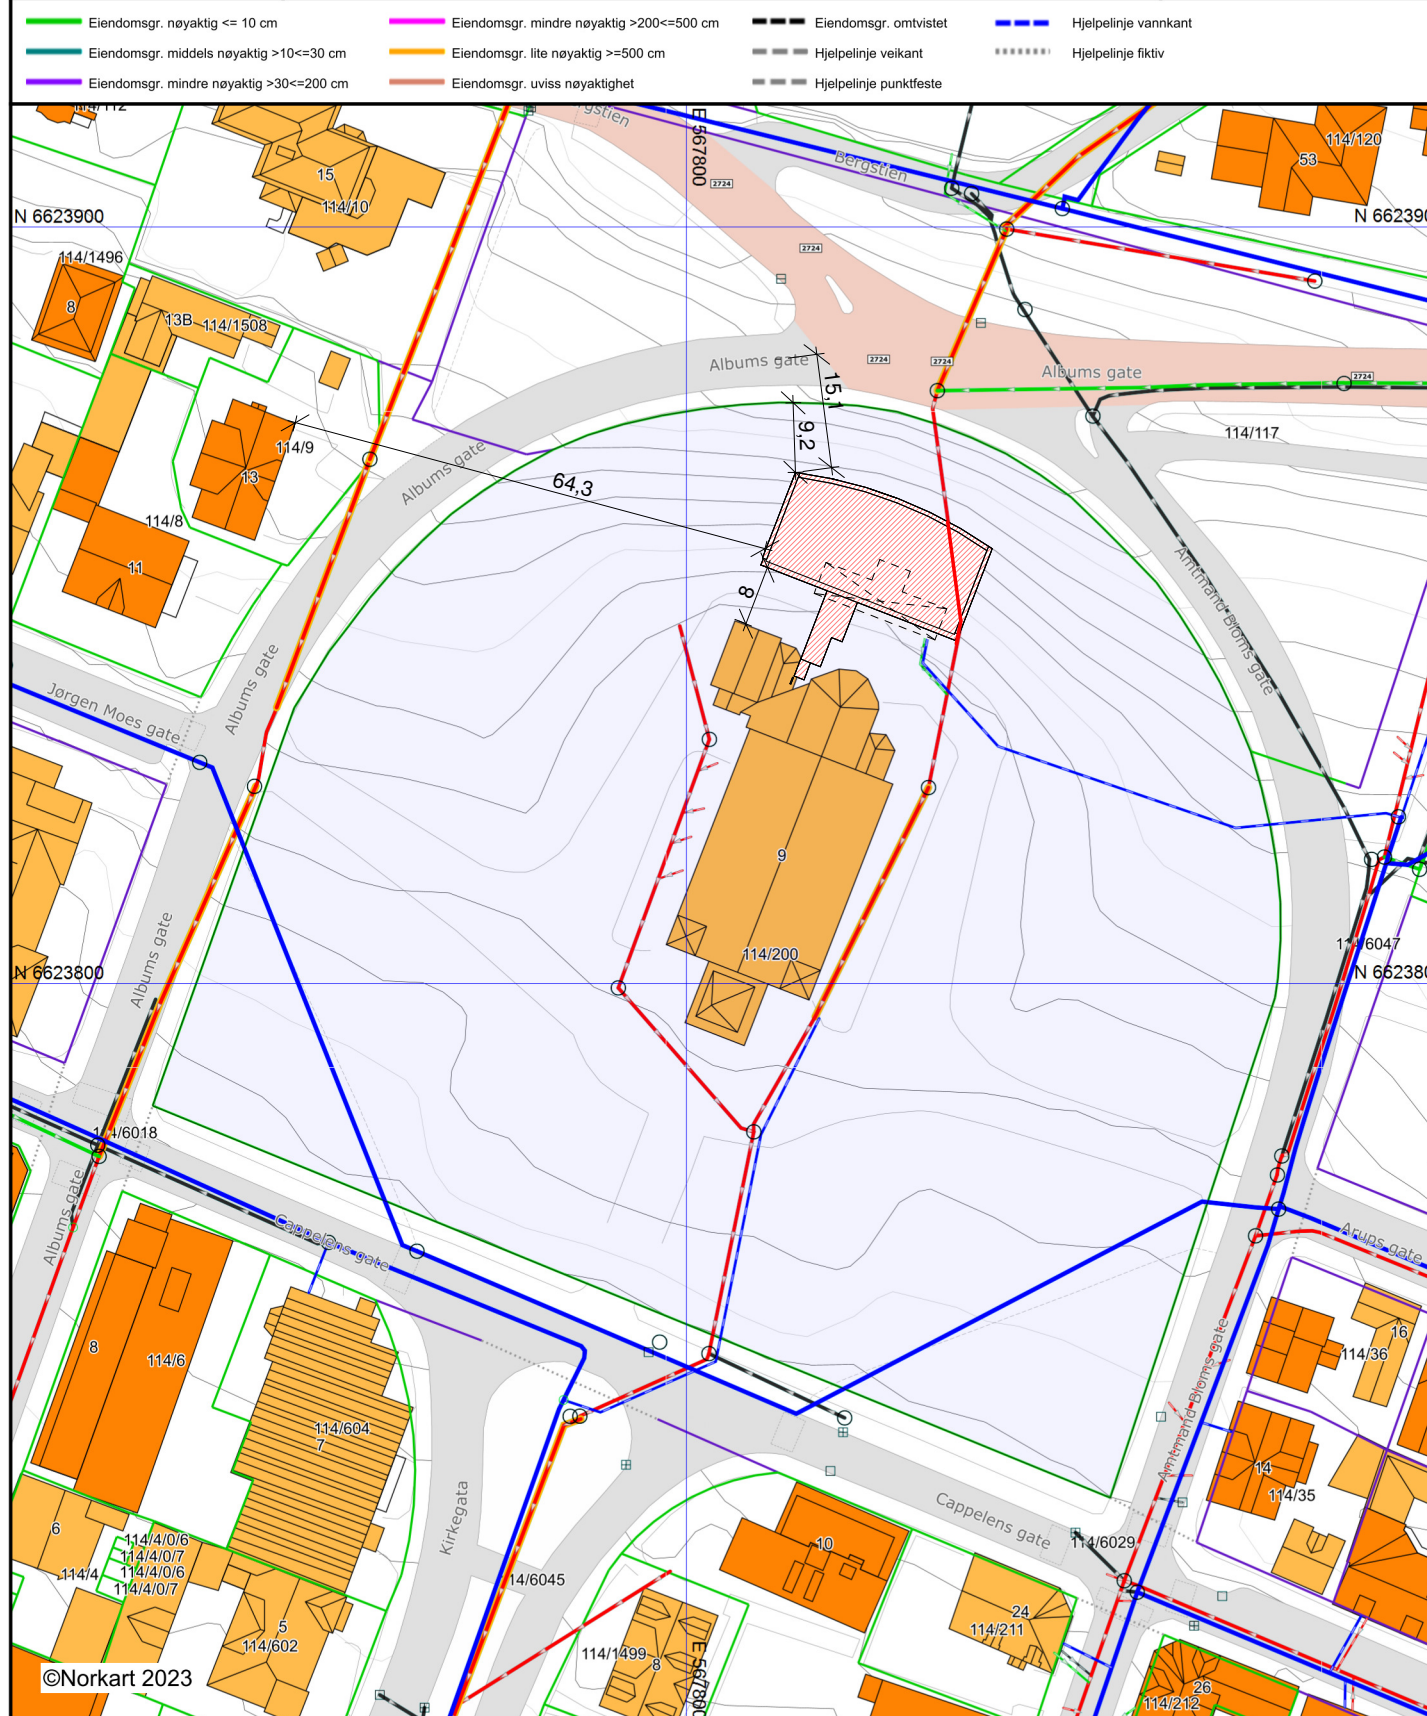

©Norkart 2023

- 1) Det tas forbehold om feil i kartgrunnlaget
- 2) Ved utskrift fra PDF-fil kan målestokken bli unøyaktig

Rev.	Revisjonen gjelder	Utført	Kontr.	Dato
 Bragernes Menighet <b>Bragernes Klang</b> Cappелensgate 9 Forprosjekt				
Prosjekt nr.	Avdeling	Ansvarlig	Dato	
222-001	Avd 2	Eriksen	01.11.23	
Prosjektert	Tegnet	Ark	Målestokk	
BVE/TAA	TAA	-	1 : 1000	
Tegning				Tegn. nr / Rev
Situasjonsplan				001

Arkitektgruppen  
 Drammen AS  
 Torgeir Vraas plass 6  
 3044 Drammen  
 Tlf.: 32 26 55 80  
 E-post:  
 firmapost@agd.no