


Målestokk 1:50

Prinsippsnitt (med oppriss for rampe og bygg bak) i målestokk 1:50.

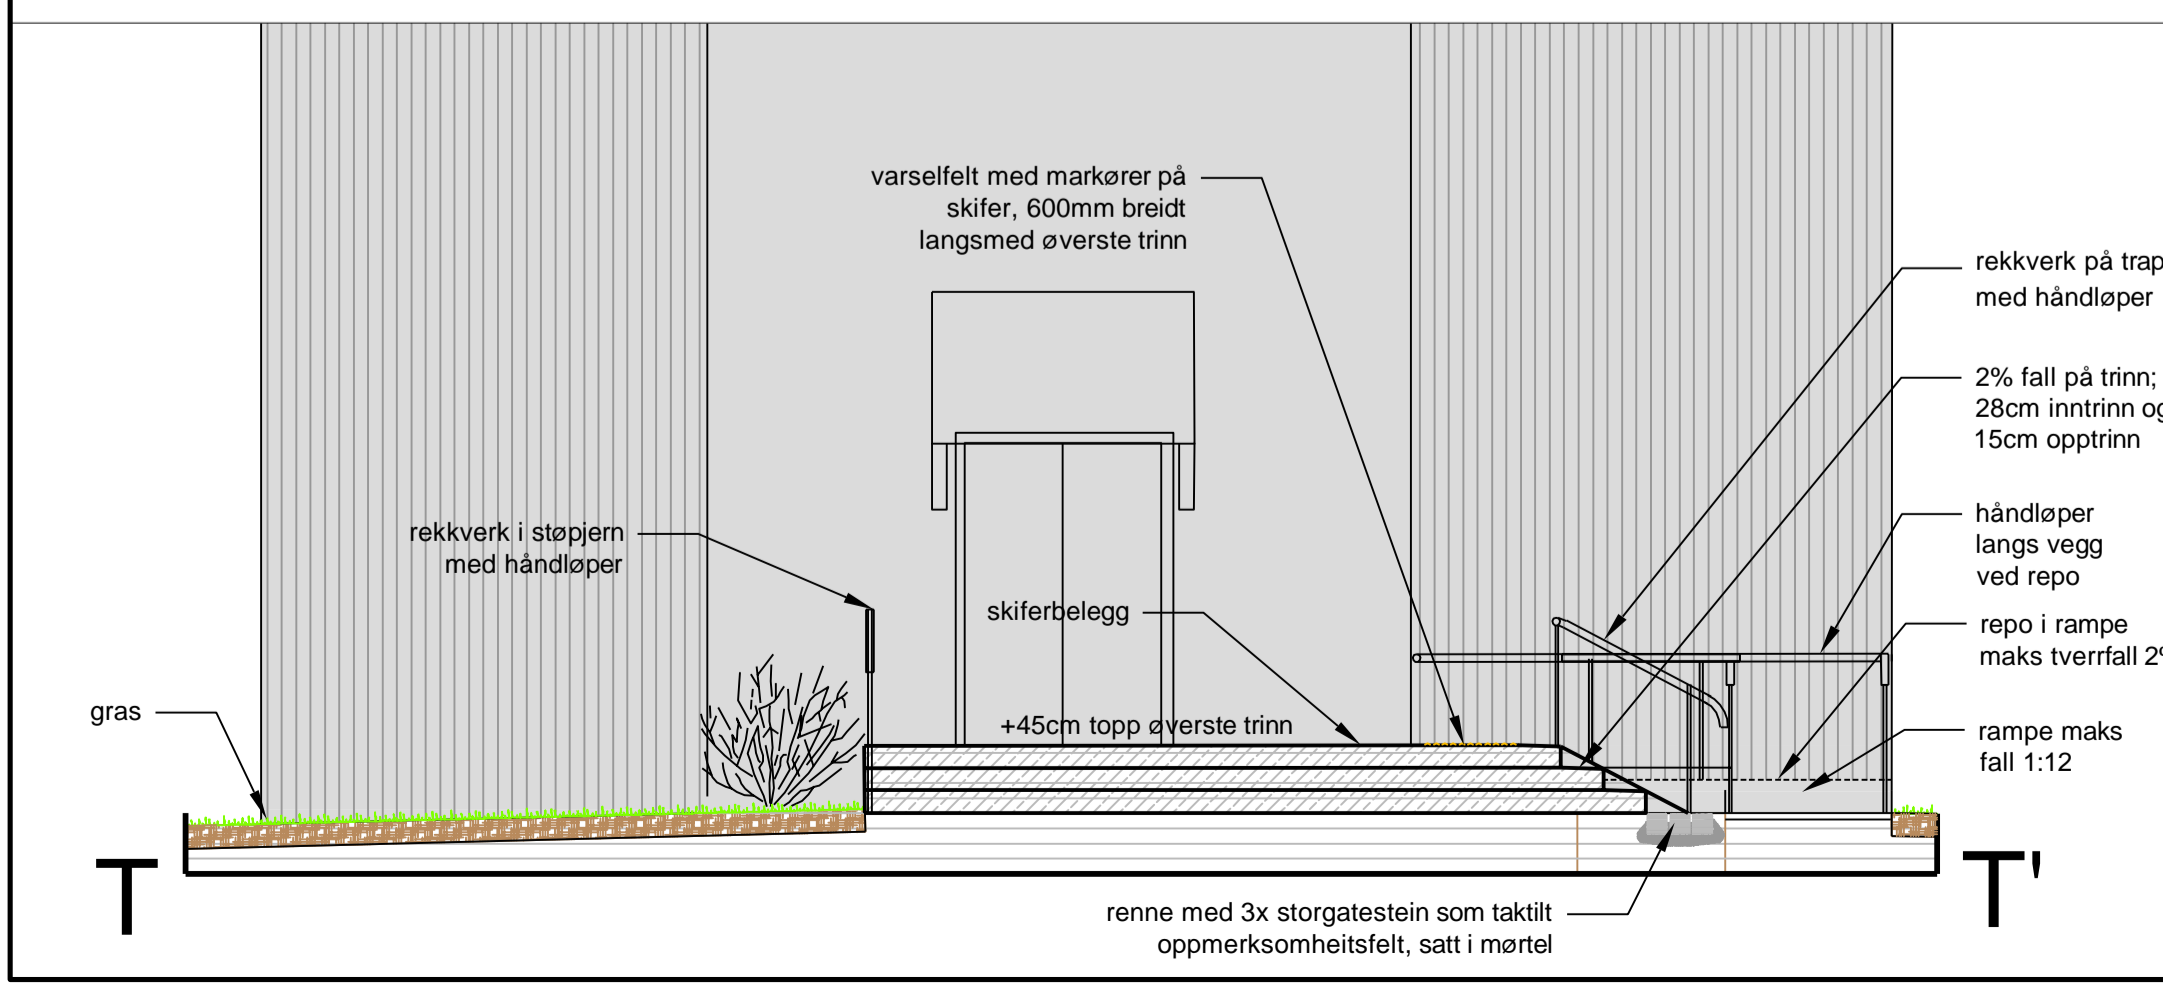

A-01	Revidert forslag	29.10.19	ML	JTH
Rev.	Tekst:	Rev.dato:	Tegn:	Kontr:

**DETALJFASE**

asplan viak

Prosjekt:  
**Nord Etnedal kyrkjegard - utviding**

Oppdragsgiver:  
Etnedal kyrkjelege fellesråd

**Detaljplan ny trapp og rampe**  
REVIDERT PRINSIPP

Oppdragsleder: M.Laa  
Oppdragsnr.: 601523-01

Koordinatsystem: UTM 32  
Høydedatum: NN 2000

Målestokk: 1:50  
Arkformat: A2

Tegn. nr.: **LO 103**  
Fag Type Etl. Løpenr.

Rev. **A-01**