



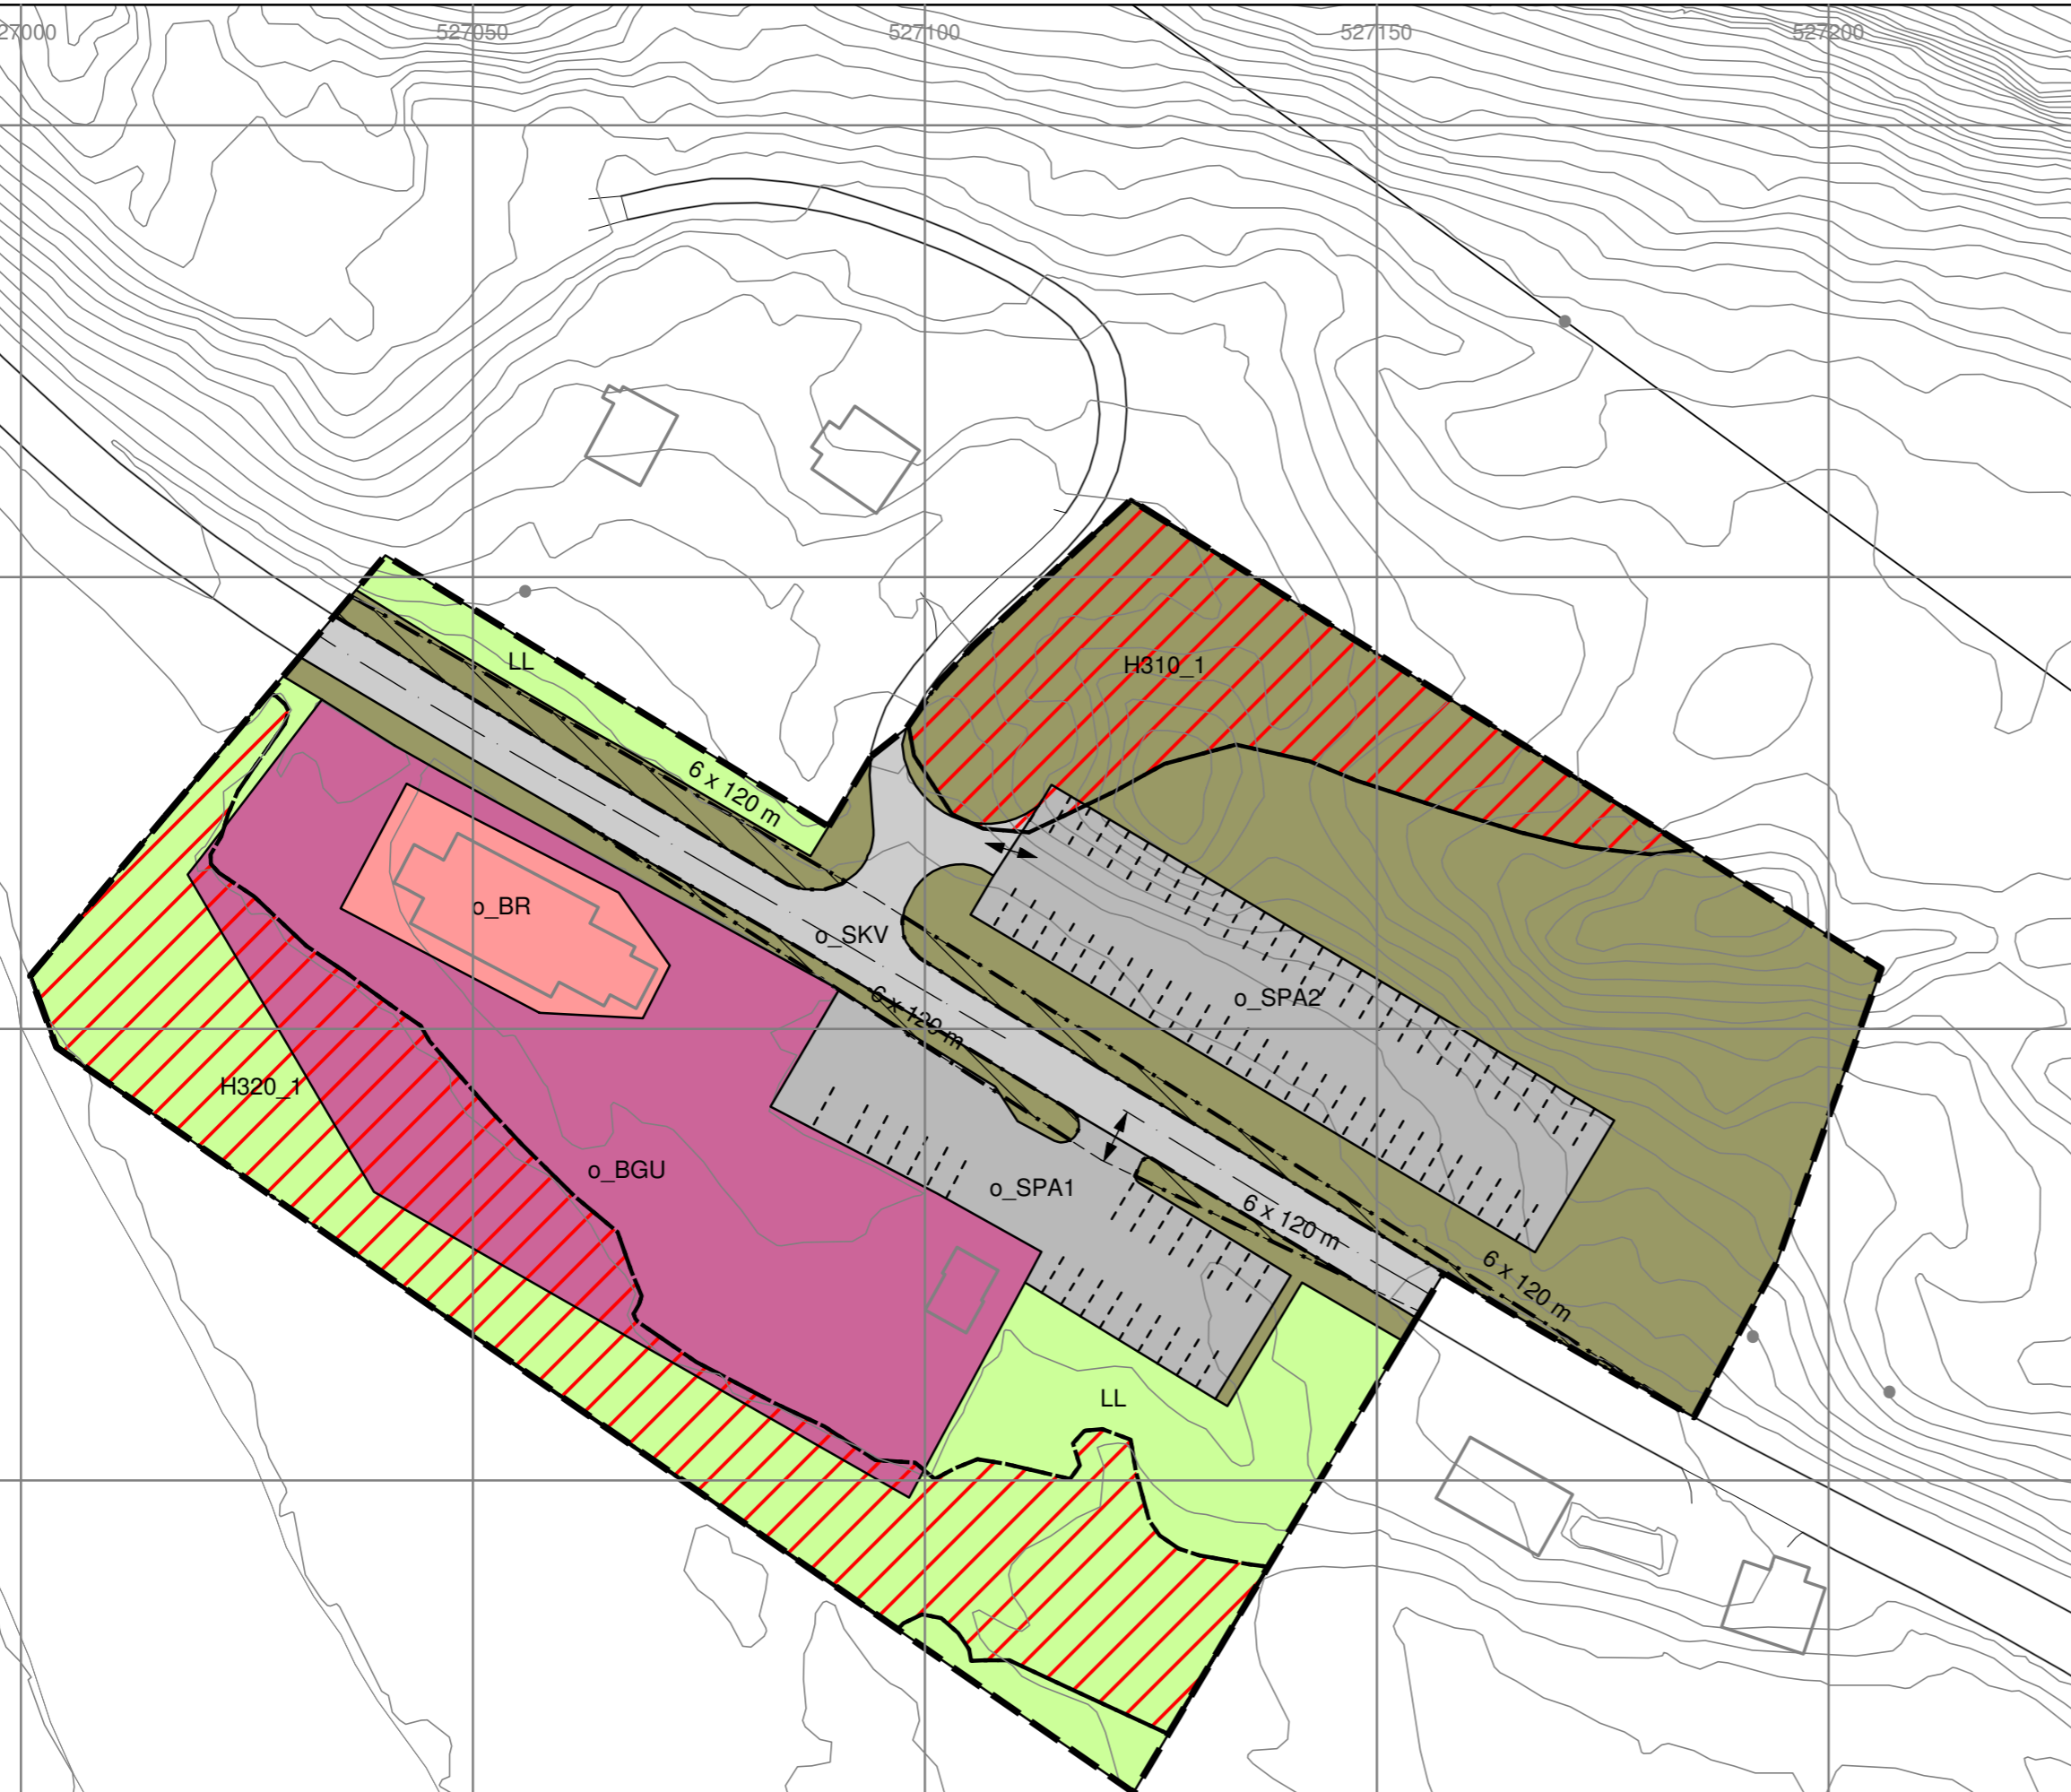

Tegnforklaring

- Plangrense
- Grense for arealformål
- Grense for faresoner
- LINJESYMBOLER Juridiske linjer
- Regulert senterlinje
- Frisiktlinje
- Regulert parkeringsfelt
- PUNKTSYMBOLER Juridiske punkt
- Avkjørsel
- nr. 1 - BEBYGGELSE OG ANLEGG
- Kirke/annen religionsutøvelse
- Grav-og urnelund
- nr. 2 - SAMFERDSELSANLEGG OG TEKNISK INFRASTRUKTUR
- Kjøreveg
- Annen veggrunn - grøntareal
- Parkering
- nr. 5 - LANDBRUKS-, NATUR- OG FRILUFTSFORMÅL SAMT REINDRIFT
- Landbruksformål
- FARESONE
- Flomfare
- Ras- og skredfare

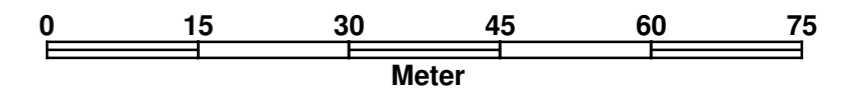

Planid: 20160127 Dato for basiskart: 19.12.2019 Dato for plankart: 22.11.2019	Ekvidistans: 1 meter Målestokk: 1:750 (A2) Kilde for basiskart: FKB Koordinatsystem: Euref 89, UTM sone 32 Høydegrunnlag: NN2000																		
Saksbehandling iflg. plan- og bygningsloven	<table border="1" style="width: 100%; border-collapse: collapse;"> <thead> <tr> <th style="width: 15%;">Saksnr.</th> <th style="width: 85%;">Dato</th> </tr> </thead> <tbody> <tr> <td>Oppstartsmøte</td> <td>28.8.2015</td> </tr> <tr> <td>Varsel om oppstart</td> <td>18.3.2016</td> </tr> <tr> <td>1. gangs behandling</td> <td>92/16 15.12.2016</td> </tr> <tr> <td>1. gangs offentlig ettersyn/høring i perioden 22.12.2016 t.o.m. 15.2.2017</td> <td></td> </tr> <tr> <td>Behandling i kommunestyret, sak utsatt</td> <td>33/18 24.5.2018</td> </tr> <tr> <td>Behandling i kommunestyret, sak utsatt</td> <td>53/18 21.6.2018</td> </tr> <tr> <td>Behandling i kommunestyret, sak utsatt</td> <td>66/18 20.9.2018</td> </tr> <tr> <td>Kommunestyrets vedtak</td> <td>134/19 19.12.2019</td> </tr> </tbody> </table>	Saksnr.	Dato	Oppstartsmøte	28.8.2015	Varsel om oppstart	18.3.2016	1. gangs behandling	92/16 15.12.2016	1. gangs offentlig ettersyn/høring i perioden 22.12.2016 t.o.m. 15.2.2017		Behandling i kommunestyret, sak utsatt	33/18 24.5.2018	Behandling i kommunestyret, sak utsatt	53/18 21.6.2018	Behandling i kommunestyret, sak utsatt	66/18 20.9.2018	Kommunestyrets vedtak	134/19 19.12.2019
Saksnr.	Dato																		
Oppstartsmøte	28.8.2015																		
Varsel om oppstart	18.3.2016																		
1. gangs behandling	92/16 15.12.2016																		
1. gangs offentlig ettersyn/høring i perioden 22.12.2016 t.o.m. 15.2.2017																			
Behandling i kommunestyret, sak utsatt	33/18 24.5.2018																		
Behandling i kommunestyret, sak utsatt	53/18 21.6.2018																		
Behandling i kommunestyret, sak utsatt	66/18 20.9.2018																		
Kommunestyrets vedtak	134/19 19.12.2019																		
Planen er utarbeidet av: Asplan Viak / Etnedal kommune																			