









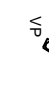

### Merknad:

Utvidinga inneheld 116 nye kistegraver og 10 nye urnegraver. Denne oversiktsplanen har også med parkeringsutvidinga som er tenkt utført samstundes med utvidinga av kyrklegarden.

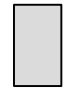For å få fram vegen innover kyrklegarden blir det nødvendig å sanere 10 graver i kanten og i enden av felt B; altså redusere dette noko. Her er det ledige graver så det går greit.

Tegningsnummer: **LG-101**      Revisjon: **E-02**

### Teiknforklaring:

-  grusdekke
  -  skiferdekke
  -  ny støttemur i naturstein
  -  nytt gjerde i tre
  -  eksisterende gravfelt
  -  nytt gravfelt
  -  ny urnegrav
  -  ny kistegrav
  -  ny vaasspost
  -  nødvendig sanering av eksisterande, ledige graver, i felt B.
- M3**      snittlinjer, vist på LS 101

| Rev. | Tegn. | Revisjon   | Dato     | ML | HR | ek |
|------|-------|--|----------|----|----|----|
| E-02 |       | Revisjon med minnelund                           | 22.07.16 | ML |    | ek |
| E-01 |       | Revidert etter akklaring med eksisterande graver | 01.06.16 | ML | HR |    |
| O-01 |       | Tegning opprettet                                | 25.05.16 | ML | HR |    |
| Rev. | Tegn. | Revisjon   | Dato     | ML | HR | ek |

### DETALJFASE



Prosjekt  
**Nord Etnedal kyrklegard**  
Oppdragsnavn:  
**Etnedal kyrkjelege fellesråd**

### Gravplassplan


viser eksisterande og ny del, og parkering

Nasjonal gravplass ID:

Oppdragsleder: **ML&A**      Koordinatør/sjef: **ML&A**  
Oppdragsnr.: **601523-01**      Høydedatum: **A2**

Målestokk: **1:400**  
Arkivmetode: **A2**

Tegn. nr.: **LG 101**      Rev.: **E-02**  
Fag Type: **EG**      Leppent.

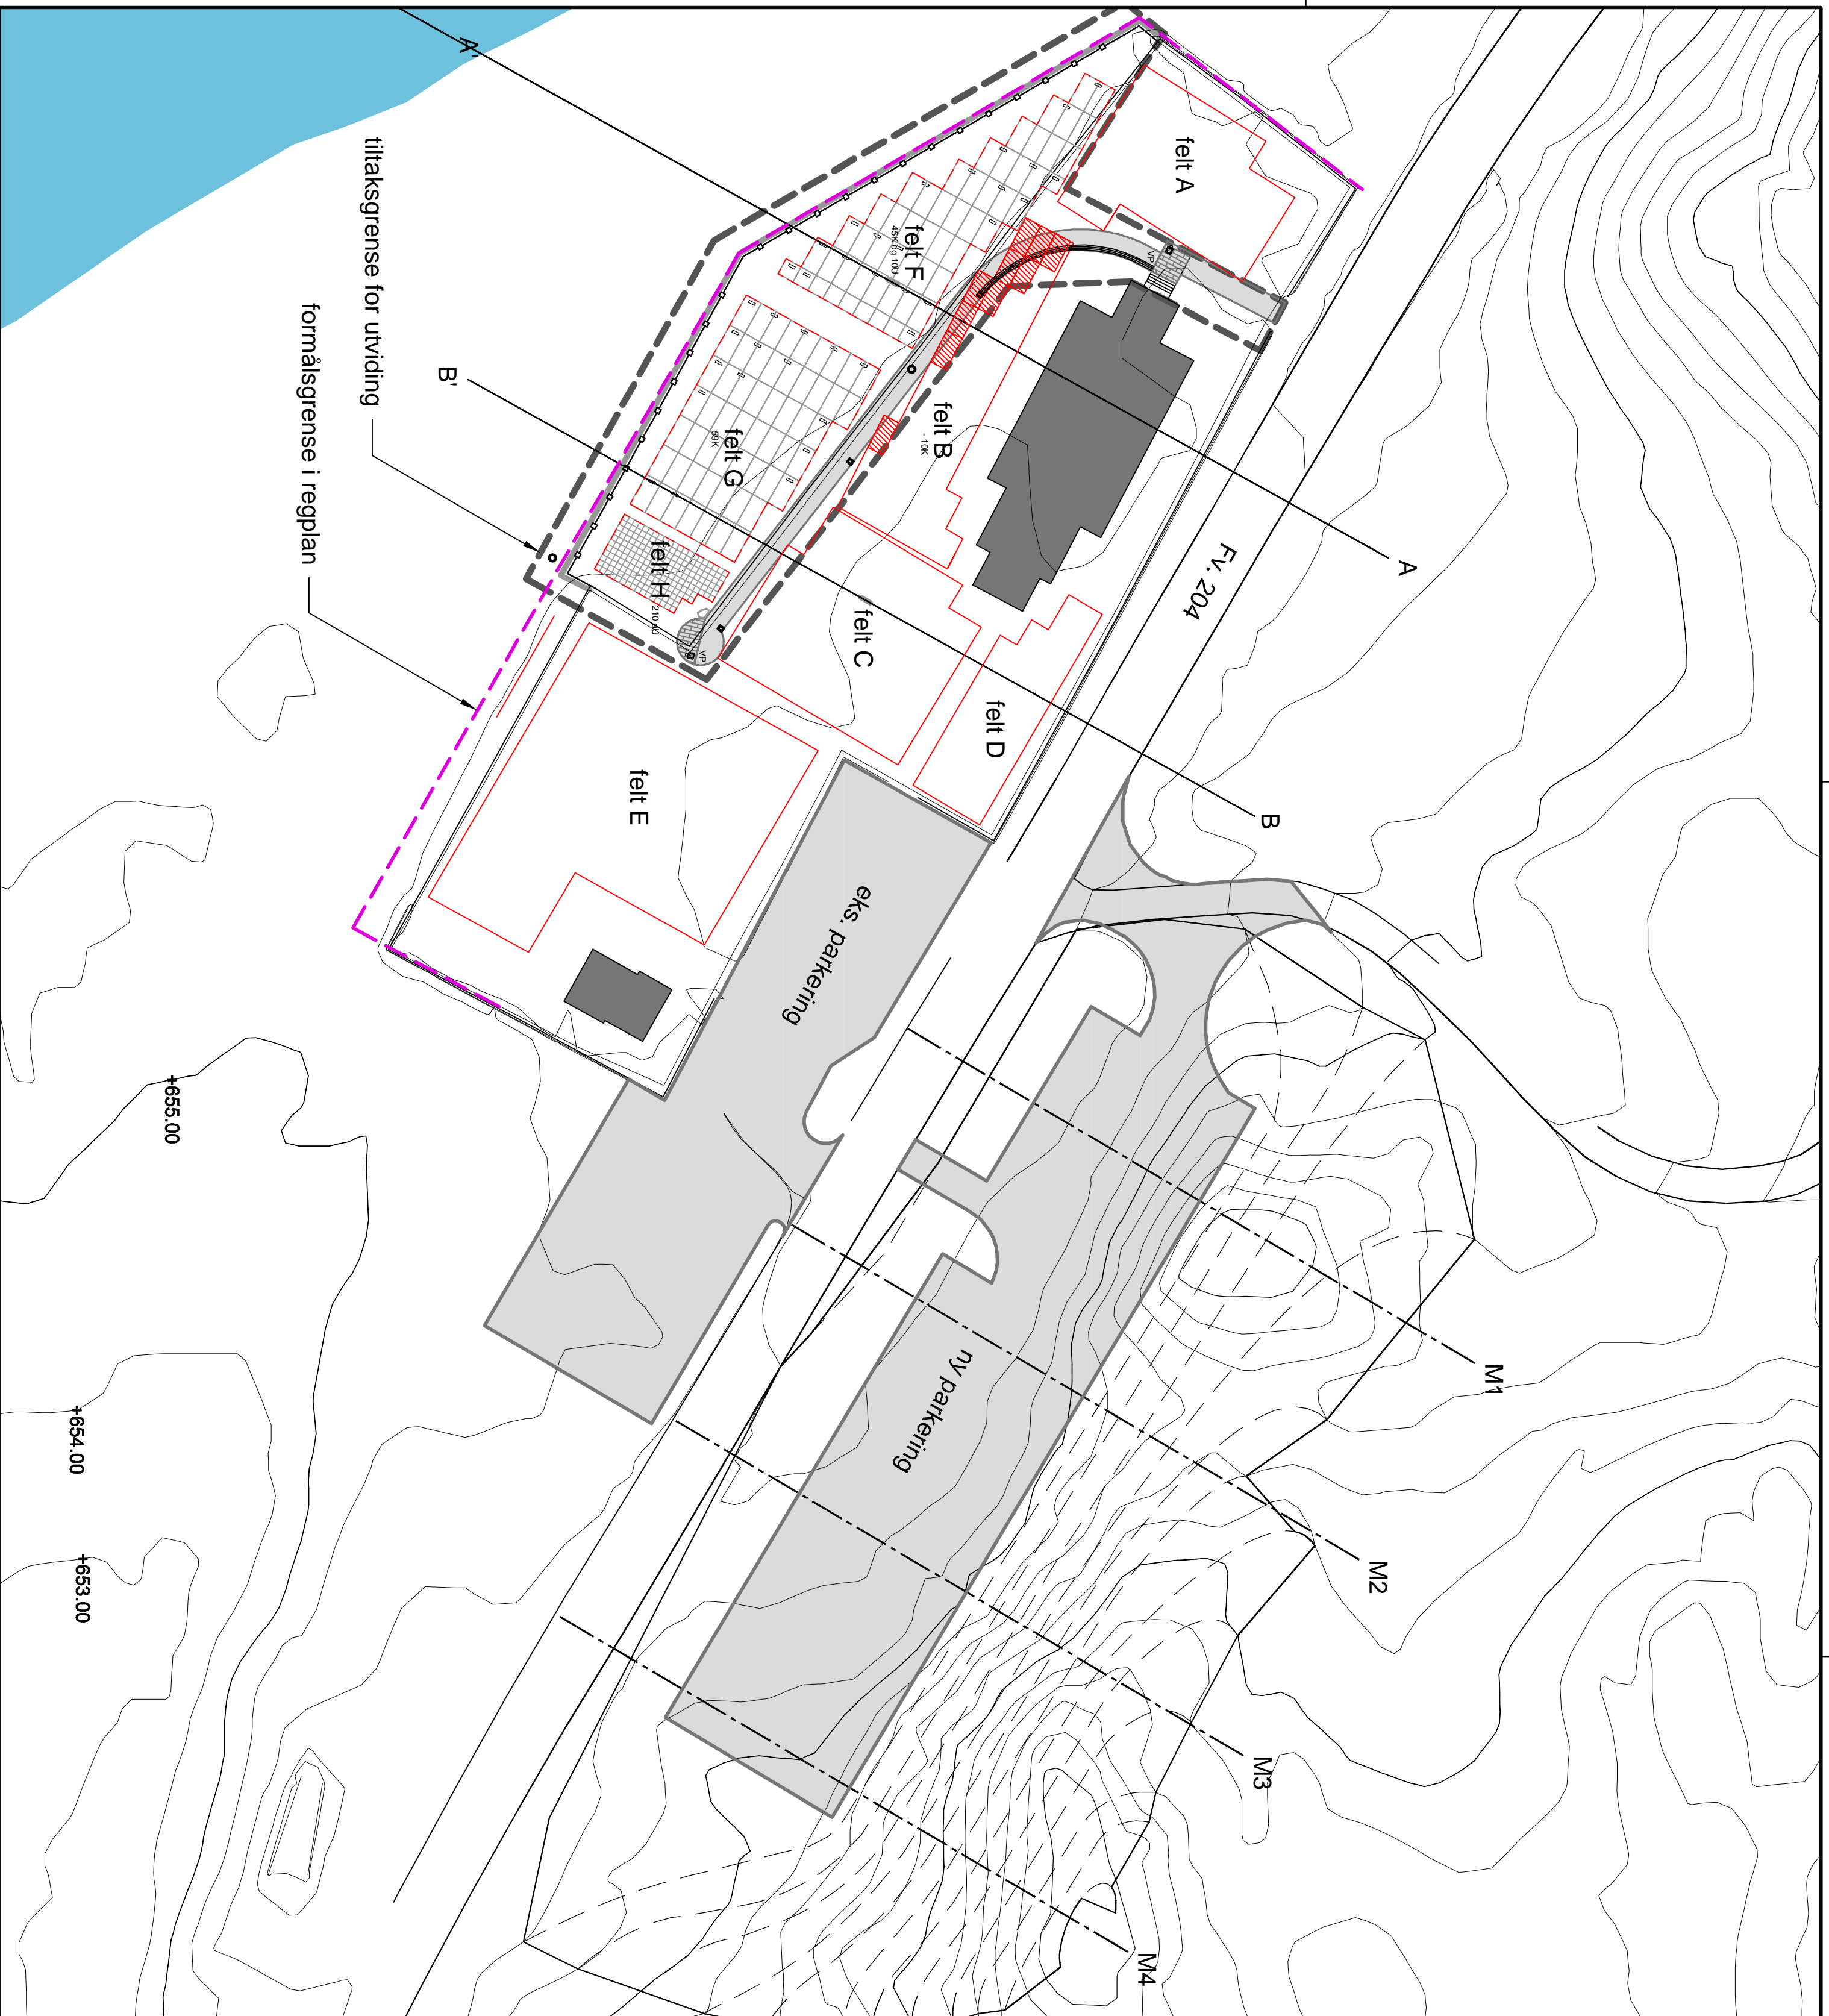

+655.00

+654.00

+653.00